



PERFIL TIPO DE OBRA BÁSICA N°01 (2+2)

PERFIL EXISTENTE A MANTENER
 APLICAR ENTRE Pr. 0+000 - Pr. 0+545

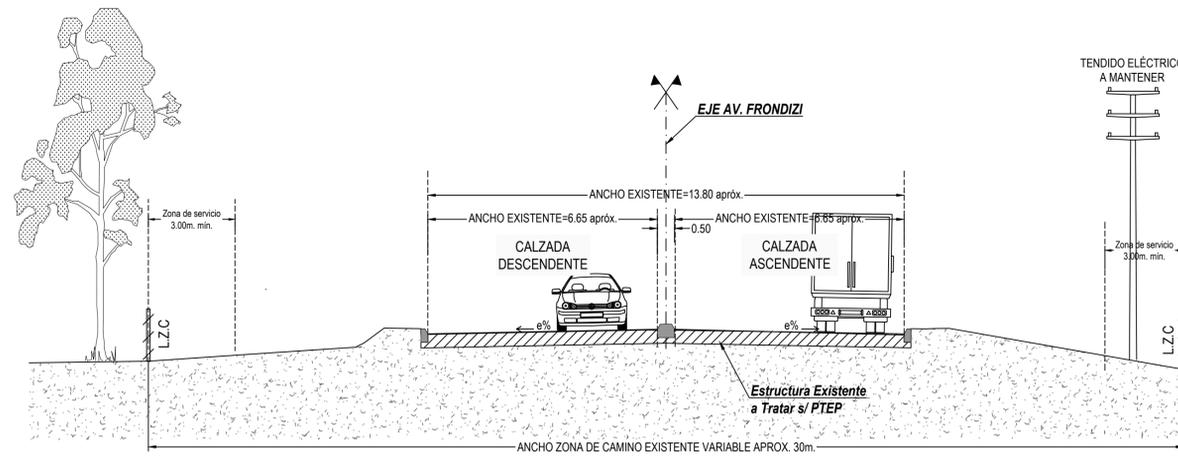


PERFIL TIPO DE OBRA BÁSICA N°02 (2+2)

CALZADA EXISTENTE A RECONSTRUIR Y CONSTRUCCIÓN DE
 CALZADA ASCENDENTE CON SEPARADOR CENTRAL
 APLICAR ENTRE Pr. 0+545 - Pr. 1+074

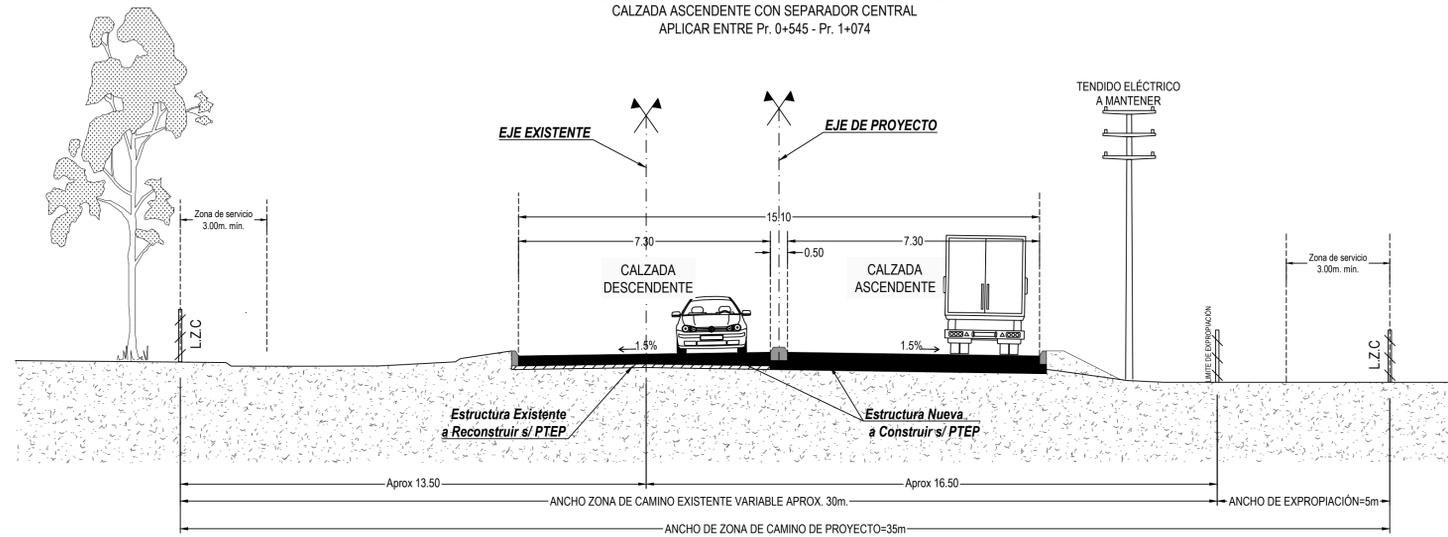

PERFIL TIPO DE OBRA BÁSICA N°03 (2+2)


CALZADA EXISTENTE A RECONSTRUIR Y CONSTRUCCIÓN DE
 CALZADA ASCENDENTE CON MEDIANA
 APLICAR ENTRE Pr. 1+160 - Pr. 1+877 y Pr. 1+966 - Pr. 2+628

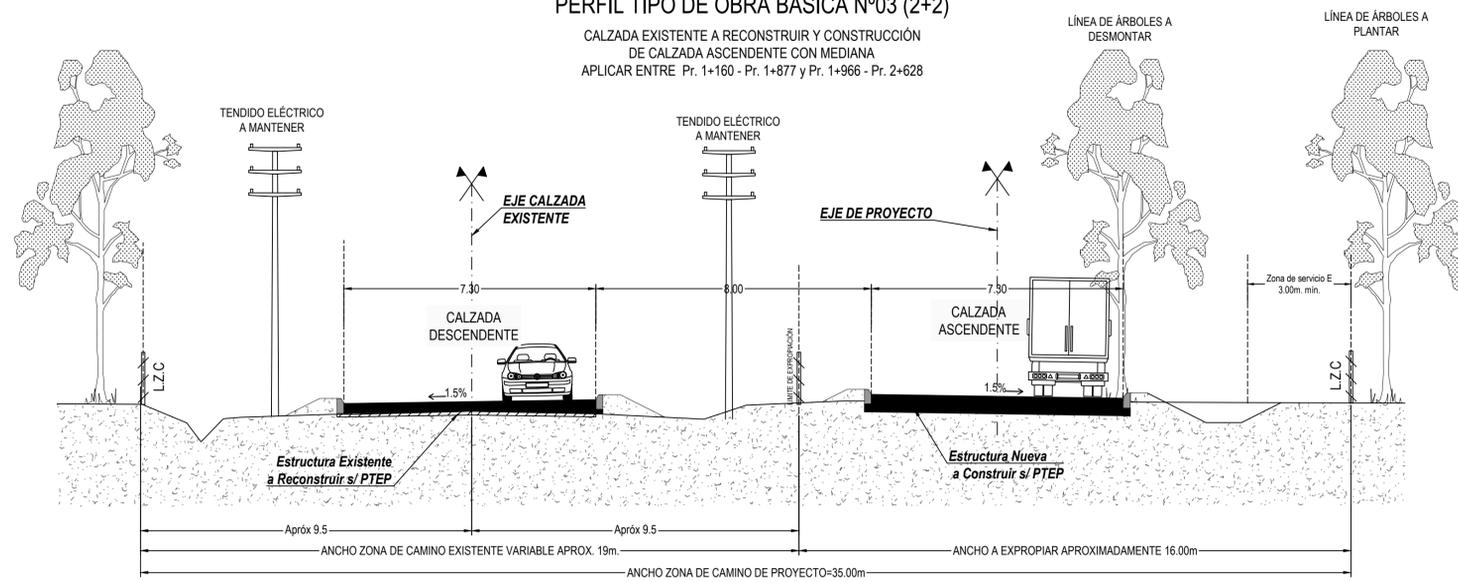

Nota: Los tramos que no poseen asignados perfiles, en los presentes planos, corresponden a sectores de intersecciones o bien a transiciones entre dos de los perfiles aquí graficados.


PERFIL TIPO DE OBRA BÁSICA N°04 (2+2)

CALZADA EXISTENTE A RECONSTRUIR Y CONSTRUCCIÓN DE CALZADA ASCENDENTE CON SEPARADOR CENTRAL
 APLICAR ENTRE Pr. 2+708 - Pr. 2+950

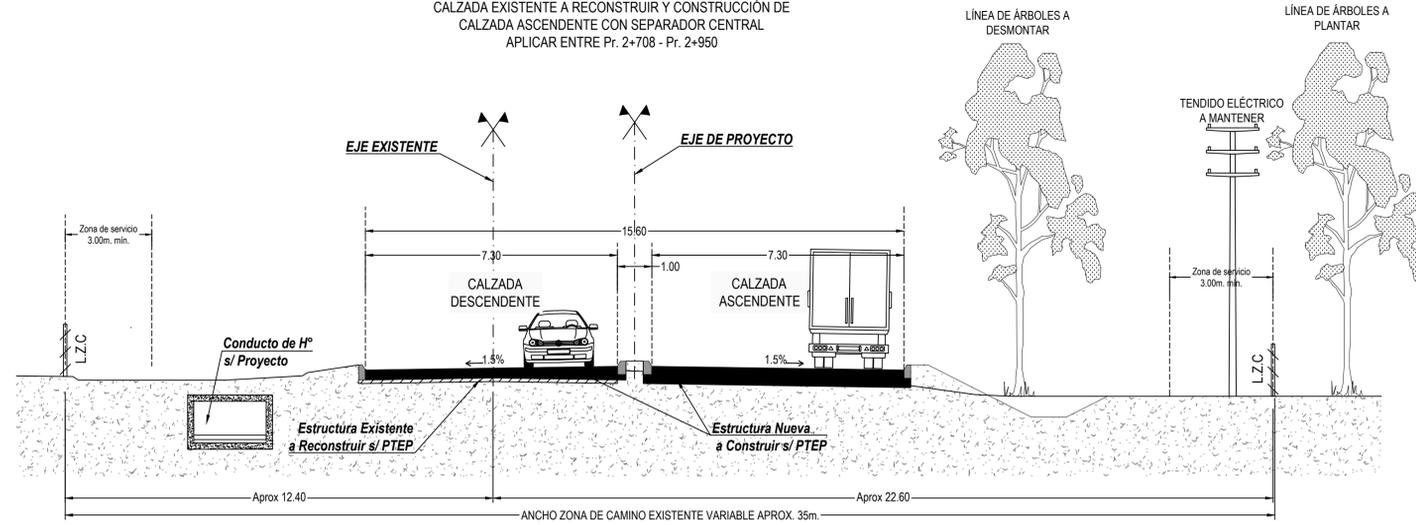

PERFIL TIPO DE OBRA BÁSICA N°05 (2+2)


CALZADA EXISTENTE A RECONSTRUIR Y CONSTRUCCIÓN DE CALZADA ASCENDENTE CON MEDIANA
 APLICAR ENTRE Pr. 3+031 - Pr. 3+556 y Pr. 3+642 - Pr. 3+960

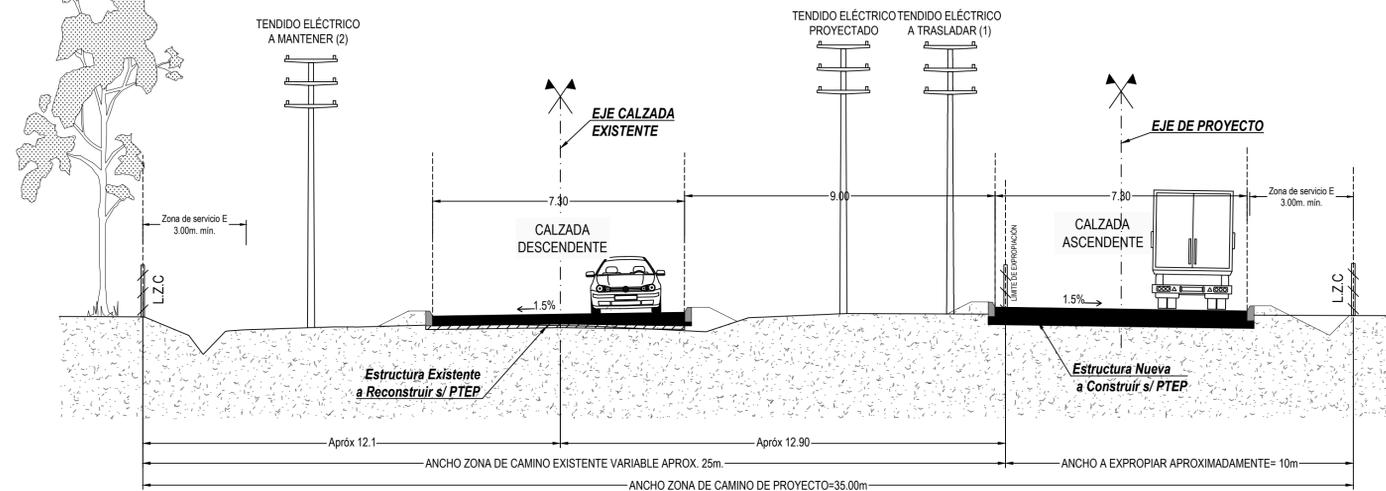

Nota 1: A partir de la Pr. 3+393 dicho tendido eléctrico no tendrá que ser trasladado

PERFIL TIPO DE OBRA BÁSICA N°06 (2+2)

CALZADA EXISTENTE A RECONSTRUIR Y CONSTRUCCIÓN DE CALZADA ASCENDENTE CON MEDIANA
 APLICAR ENTRE Pr.3+960 - Pr. 4+493 y Pr. 4+576 - Pr. 5+130

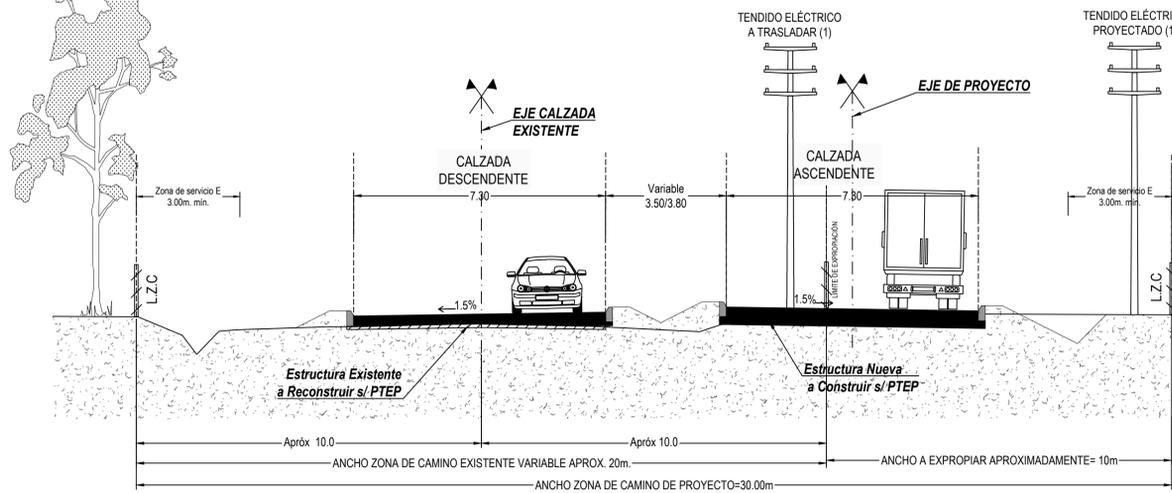

Nota 1: Dicho tendido esta presente hasta la Pr. 4+467

Nota: Los tramos que no poseen asignados perfiles, en los presentes planos, corresponden a sectores de intersecciones o bien a transiciones entre dos de los perfiles aquí graficados.